
  
 นาย [Signature] กรรมการผู้จัดการ  
 บริษัท [Signature] จำกัด  
 วันที่ 1 / 11 / 2561

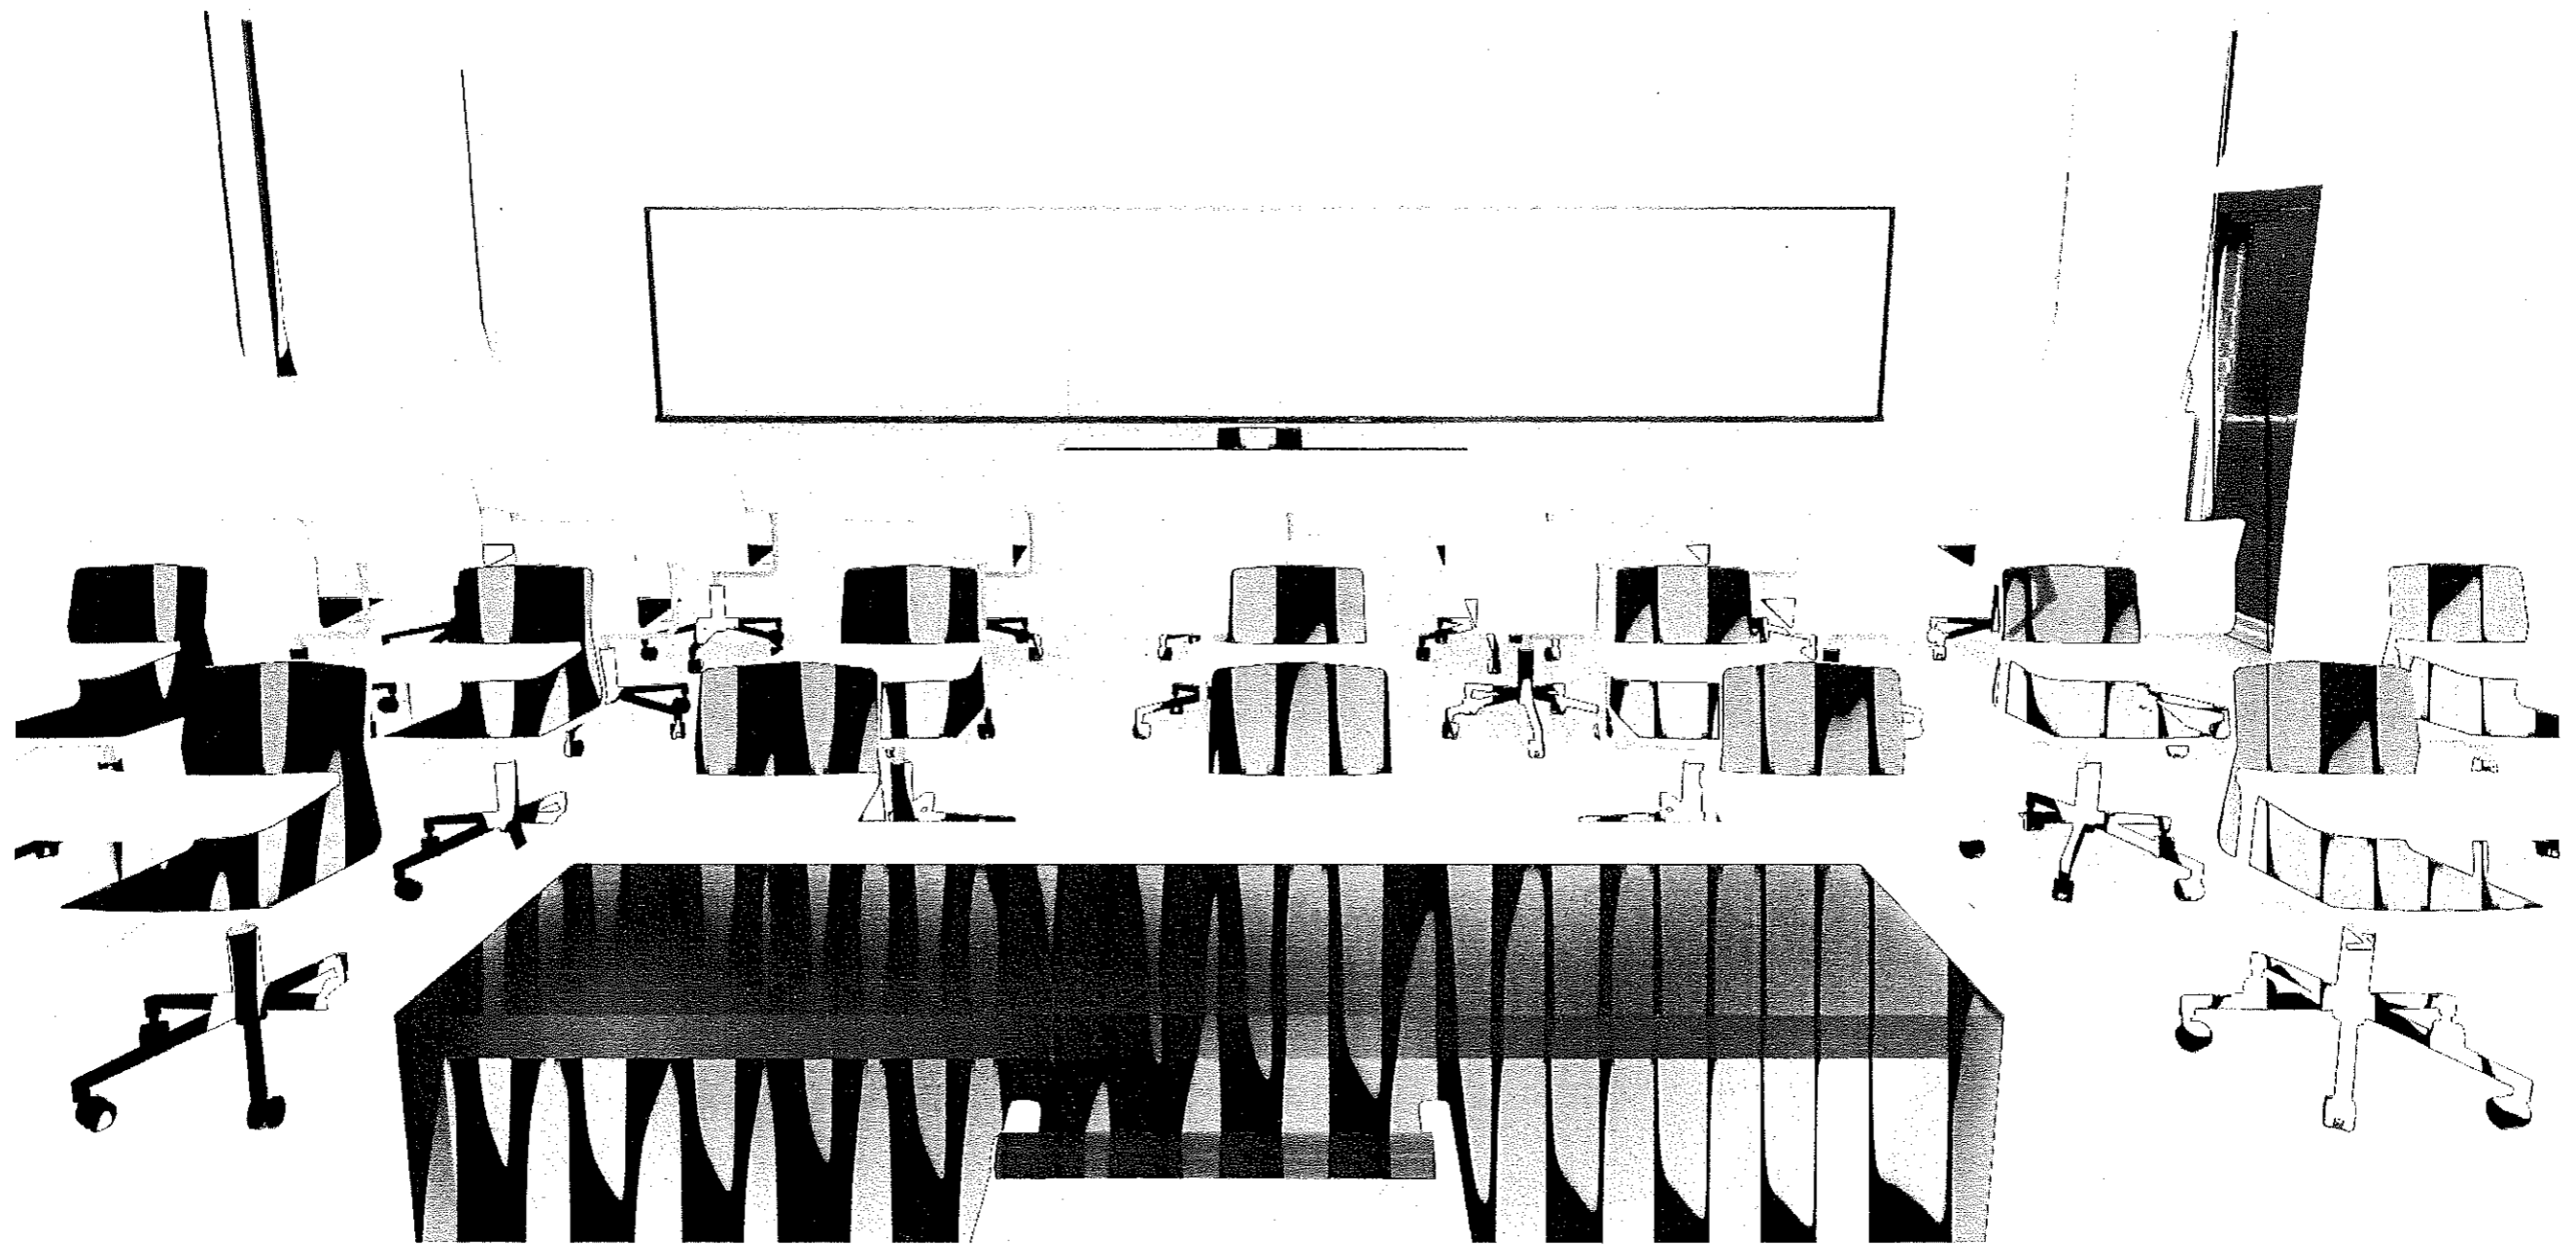

*Uu co*  
.....  
.....  
.....



*[Handwritten signature]*  
Shawn [unclear]  
[unclear] [unclear]

สารบัญแบบ		
สถาปัตยกรรม		
แผ่นที่	รายการที่แสดง	มาตราส่วน
A-01	สารบัญแบบ	Not to Scale
A-02	ผังพื้น	1 : 50
A-03	รูปด้านที่ 1	1 : 50
A-04	รูปด้านที่ 2	1 : 50
A-05	รูปด้านที่ 3	1 : 50
A-06	รูปตัดที่ A	1 : 50
A-07	รูปตัดที่ B	1 : 50
A-08	รูปตัดที่ C	1 : 50

สารบัญประกอบแบบ	
รายการผนัง	
	ผนังเดิมของอาคาร ทาสีสำหรับทาภายใน
รายการพื้น	
	พื้นเดิมของอาคาร
รายการฝ้า	
	ฝ้าของอาคาร


สารบัญประกอบแบบ	
รายการประตู-หน้าต่าง	
	ชุดประตูกระจก กรอบAluminium แบบ Swing
	ชุดกระจก กรอบAluminium แบบ Slide (ตามแบบ)
	ชุดกระจก กรอบAluminium แบบ Fix (ตามแบบ)
	ชุดกระจก กรอบAluminium แบบ Slide (ตามแบบ)

สารบัญแบบ	
สัญลักษณ์	รายการ
1 	1. เรียกชื่อส่วนให้สอย 2. แสดงวัสดุพื้น 3. ระยะพื้นถึงฝ้าเพดาน 4. แสดงวัสดุฝ้า
สัญลักษณ์	รายการ
	1. บอกระยะริมถึงริม

สารบัญประกอบแบบ	
สัญลักษณ์	รายการ
	หมายเลขผนัง
	หมายเลขประตู
	หมายเลขหน้าต่าง
	แสดงวัสดุพื้น
	แสดงวัสดุฝ้า

สารบัญประกอบแบบ	
สัญลักษณ์	รายการ
	ผนังก่ออิฐแบบครึ่งแผ่น

PROJECT :	
ปรับปรุงห้องการเรียนการสอน โรงพยาบาลเมืองสงขลา	
LOCATION :	
โรงพยาบาลเมือง สงขลา	
NOTE :	
DRAWING TITLE :	
สารบัญแบบ	
SCALE : 1:50	DRAWING NO.
DRAWING BY :	A-01
CHECKED BY :	
DATE :	TOTAL

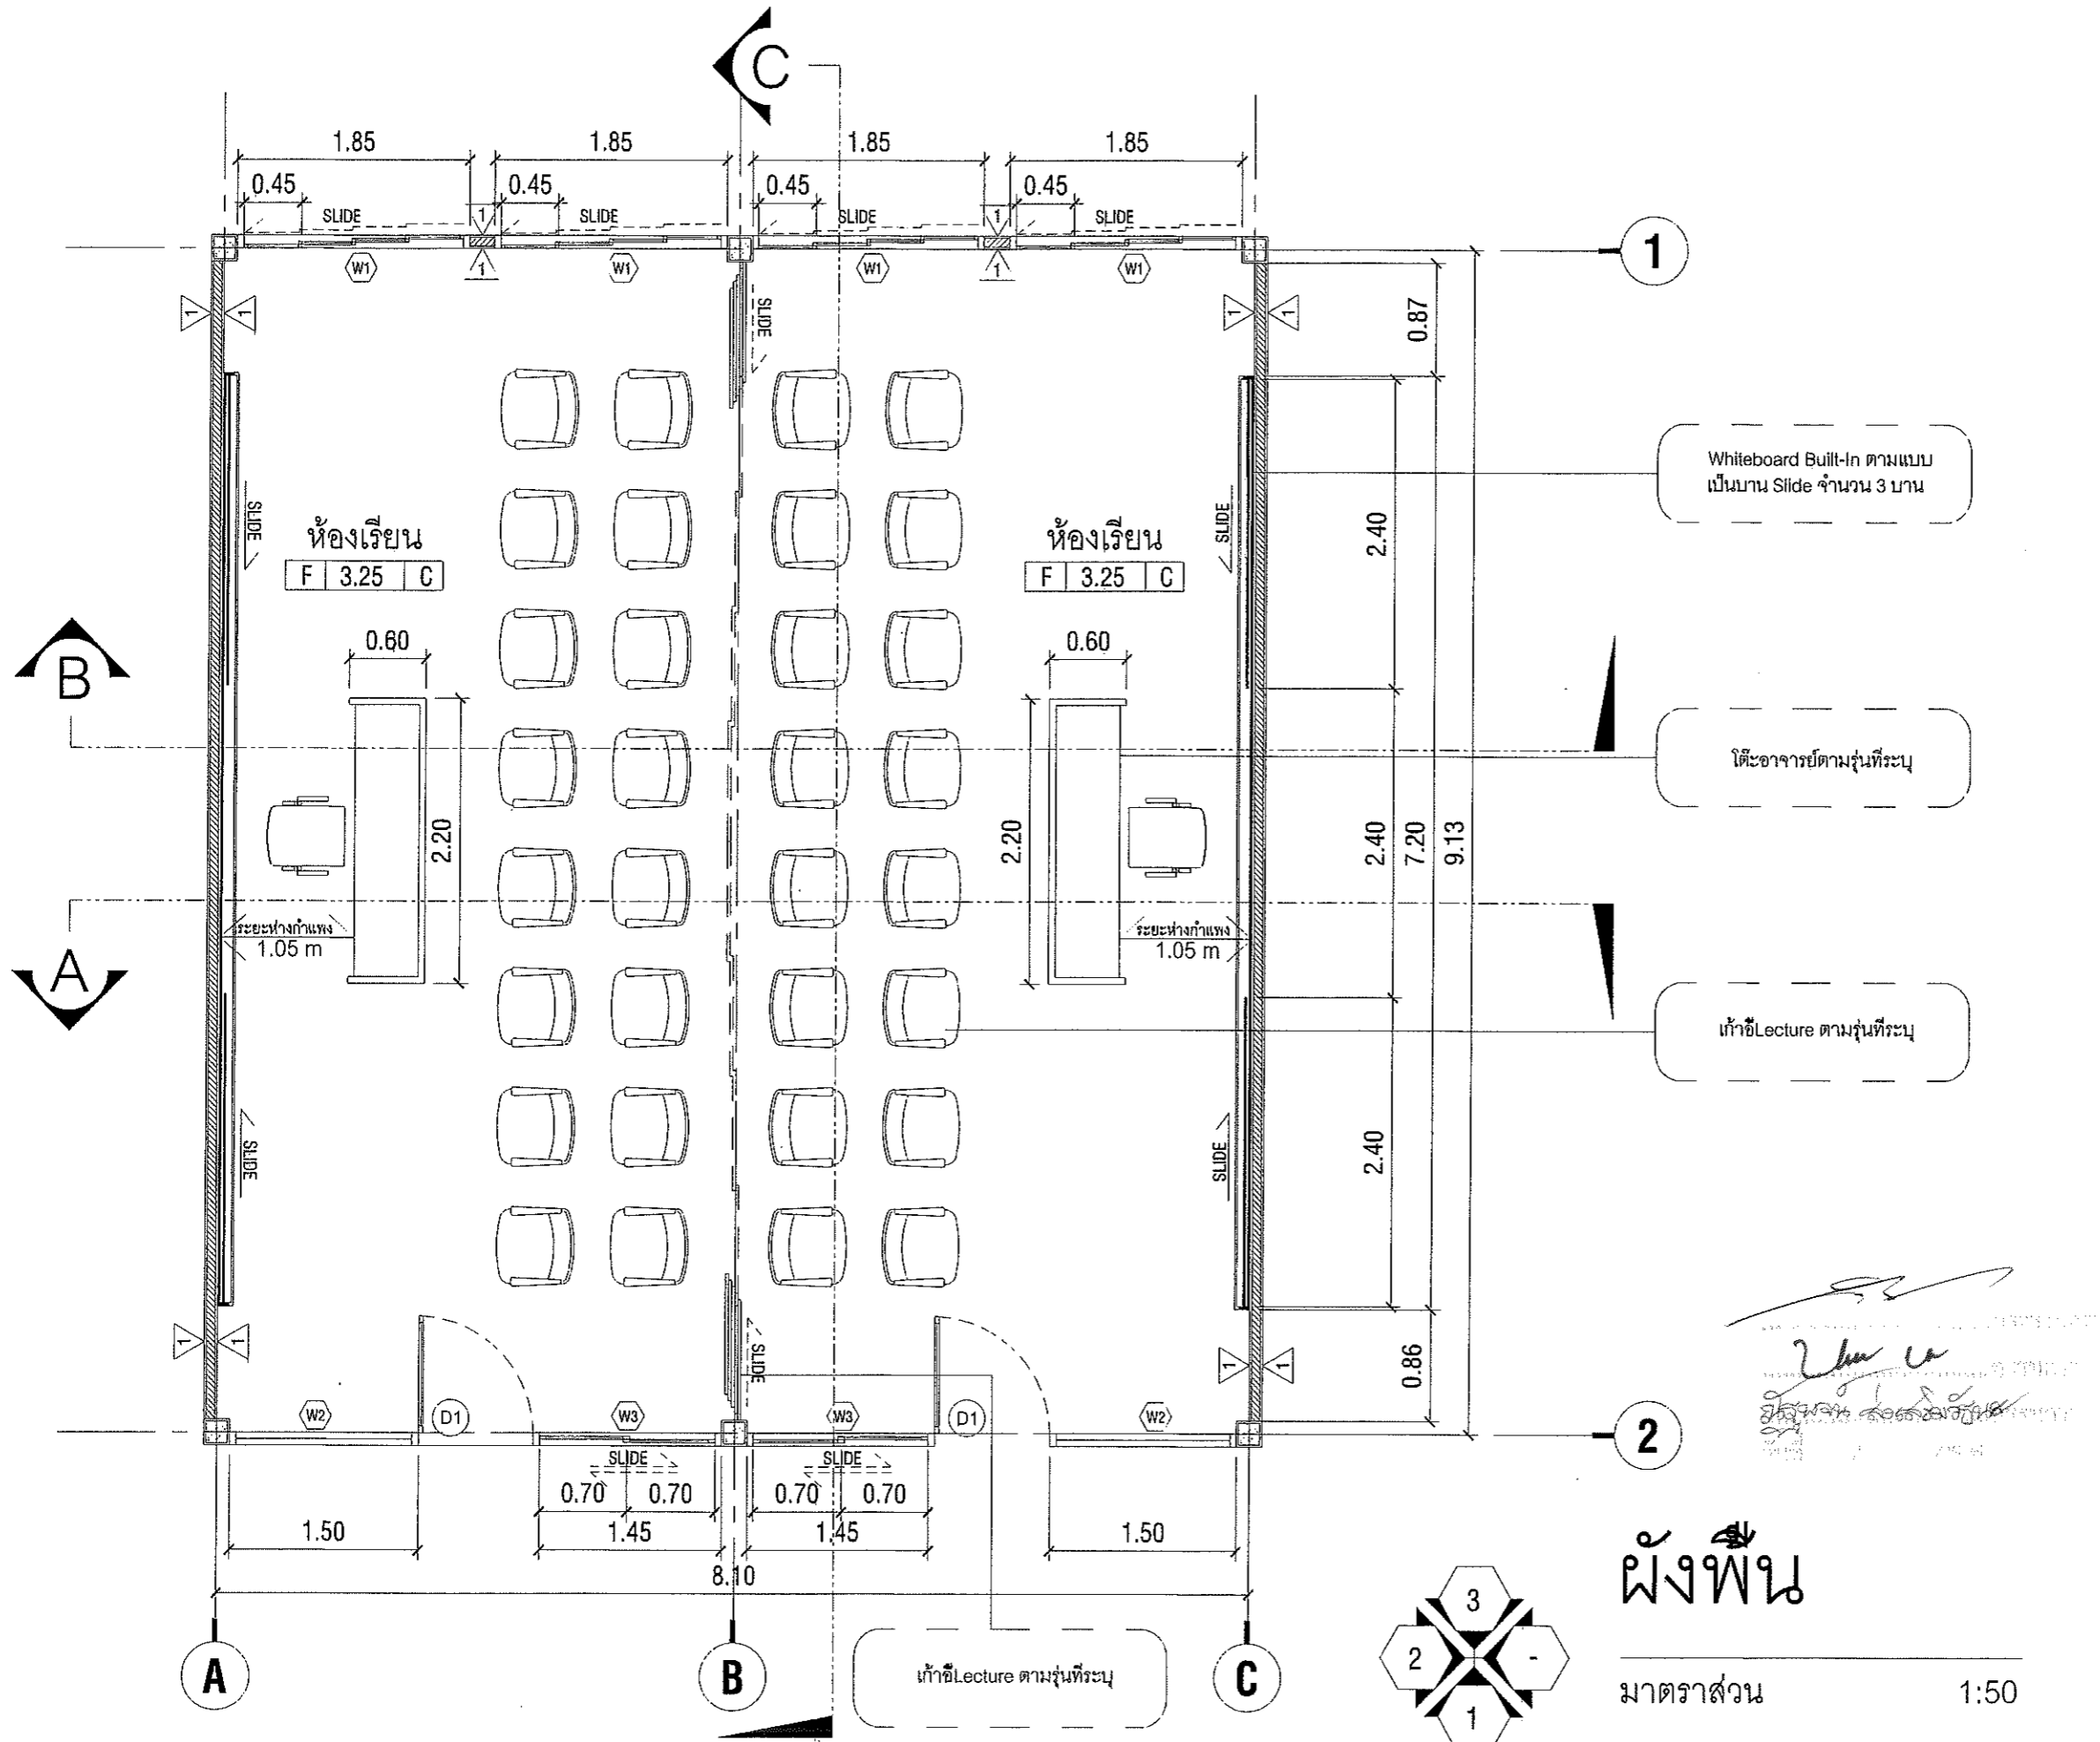

PROJECT :  
ปรับปรุงห้องการเรียนการสอน  
โรงพยาบาลเมืองสงขลา

LOCATION :  
โรงพยาบาลเมือง สงขลา

Whiteboard Built-in ตามแบบ  
เป็นบาน Slide จำนวน 3 บาน

โต๊ะอาจารย์ตามรุ่นที่ระบุ

เก้าอี้Lecture ตามรุ่นที่ระบุ


NOTE :

*[Handwritten signature and stamp]*

DRAWING TITLE :  
ผังพิน

SCALE : 1:50	DRAWING NO.
DRAWING BY :	A-02
CHECKED BY :	
DATE :	TOTAL

ผังพิน  
มาตราส่วน 1:50

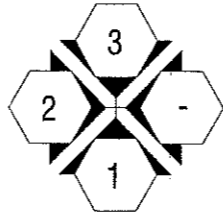


PROJECT :  
ปรับปรุงห้องการเรียนการสอน  
โรงพยาบาลเมืองสงขลา

LOCATION :  
โรงพยาบาลเมือง สงขลา

NOTE :

DRAWING TITLE :	
รูปด้าน 1	
SCALE : 1:50	DRAWING NO.
DRAWING BY :	A-03
CHECKED BY :	
DATE :	TOTAL

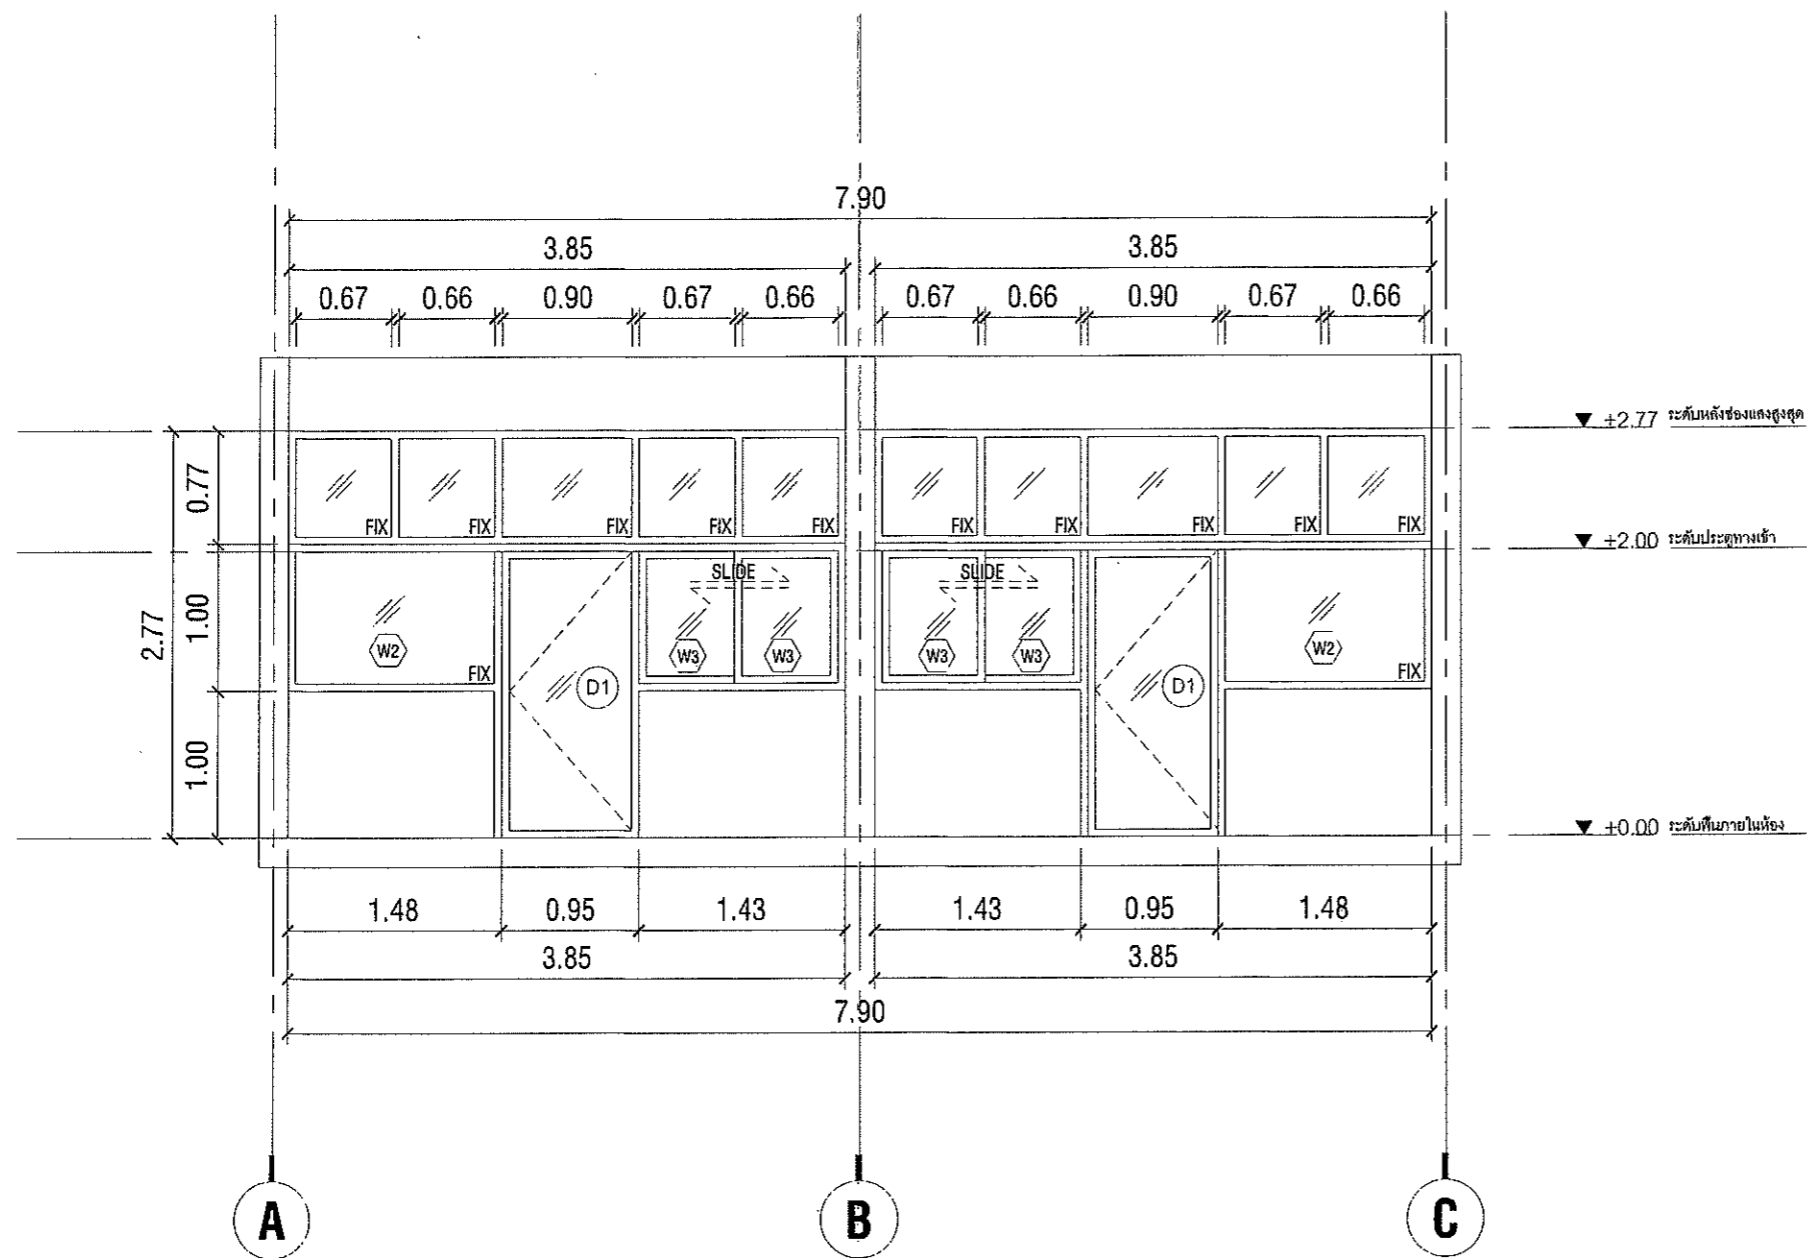


# รูปด้าน 1

มาตราส่วน

1:50

*[Handwritten signature and official stamp]*

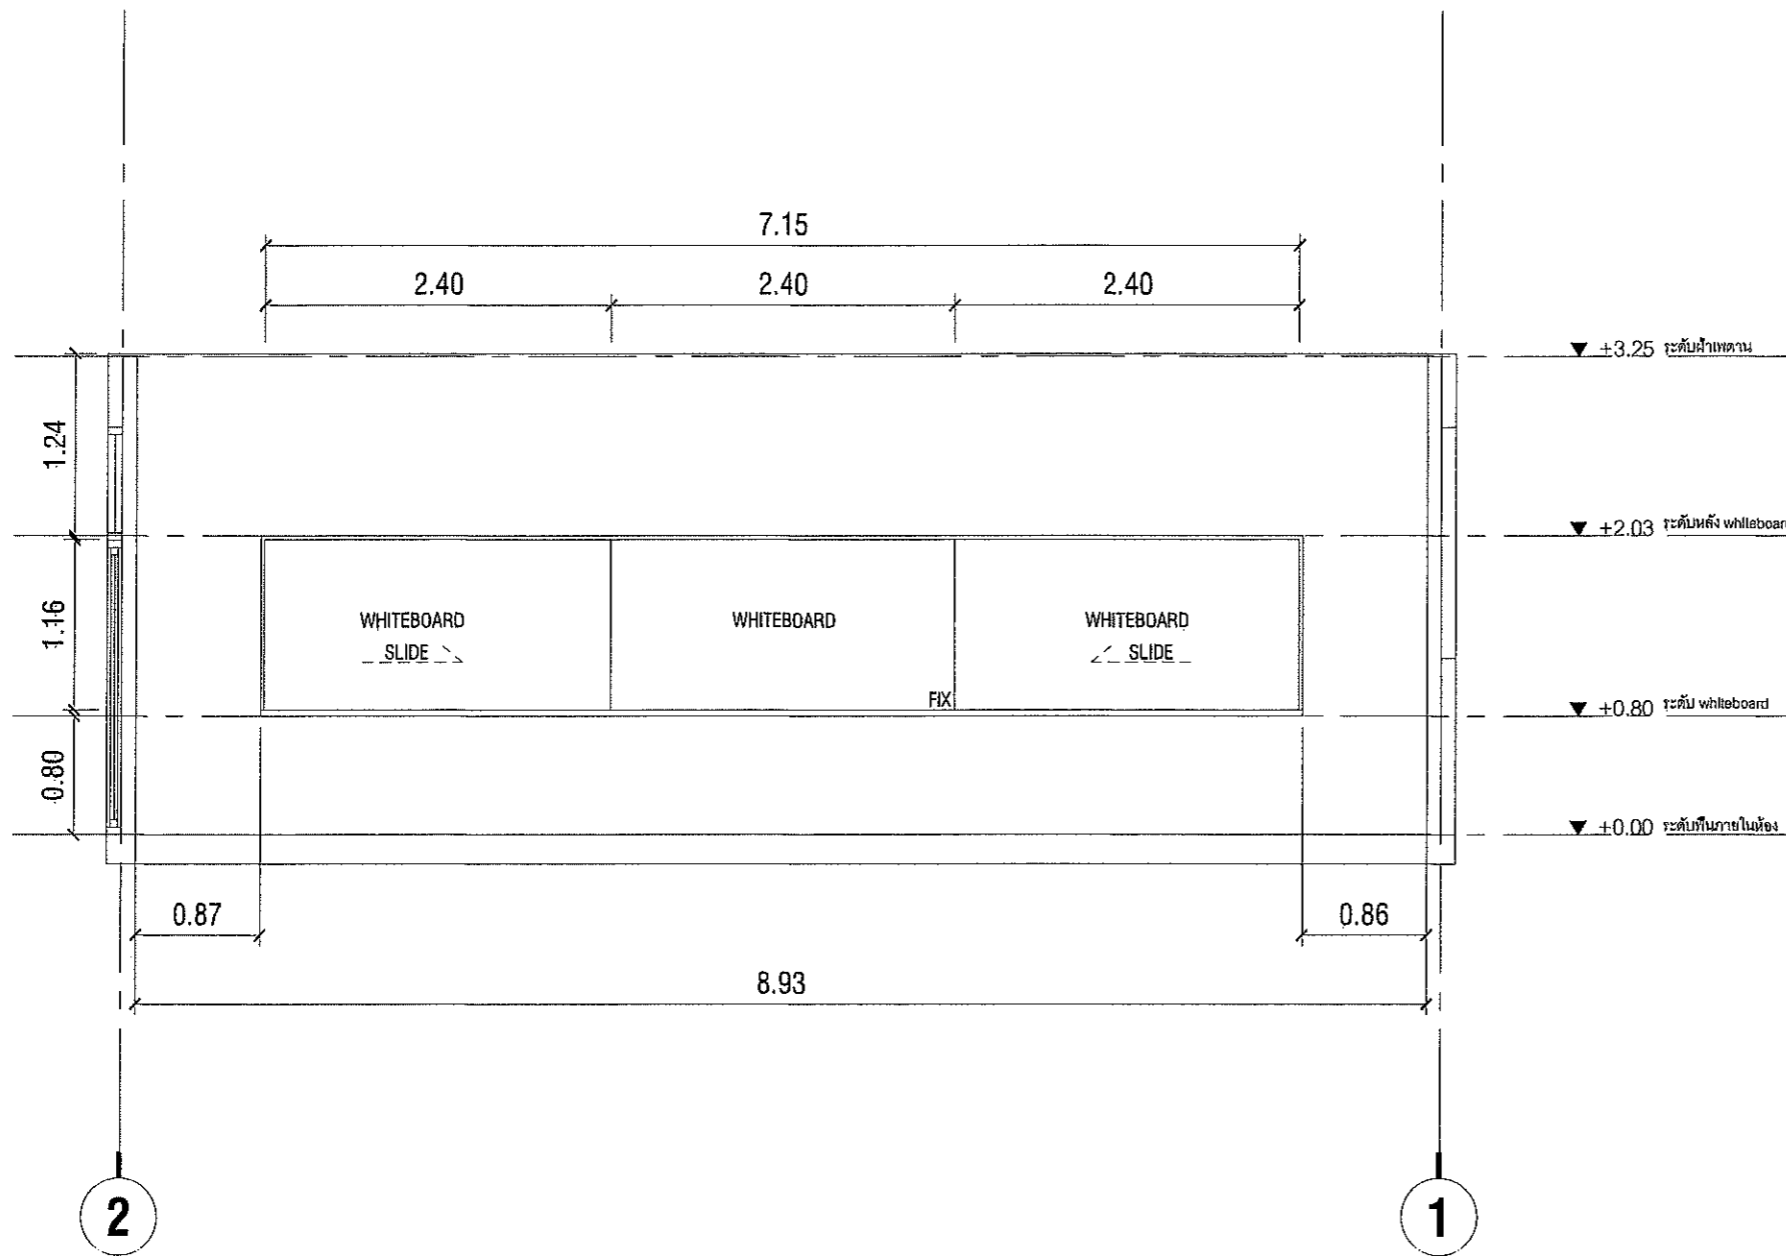

# รูปด้าน 2

มาตราส่วน

1:50

*[Handwritten signature and stamp]*


PROJECT :  
ปรับปรุงห้องการเรียนการสอน  
โรงพยาบาลเมืองสงขลา

LOCATION :  
โรงพยาบาลเมือง สงขลา

NOTE :

DRAWING TITLE :  
รูปด้าน 2

SCALE: 1:50	DRAWING NO. A-04
DRAWING BY:	
CHECKED BY:	
DATE:	TOTAL

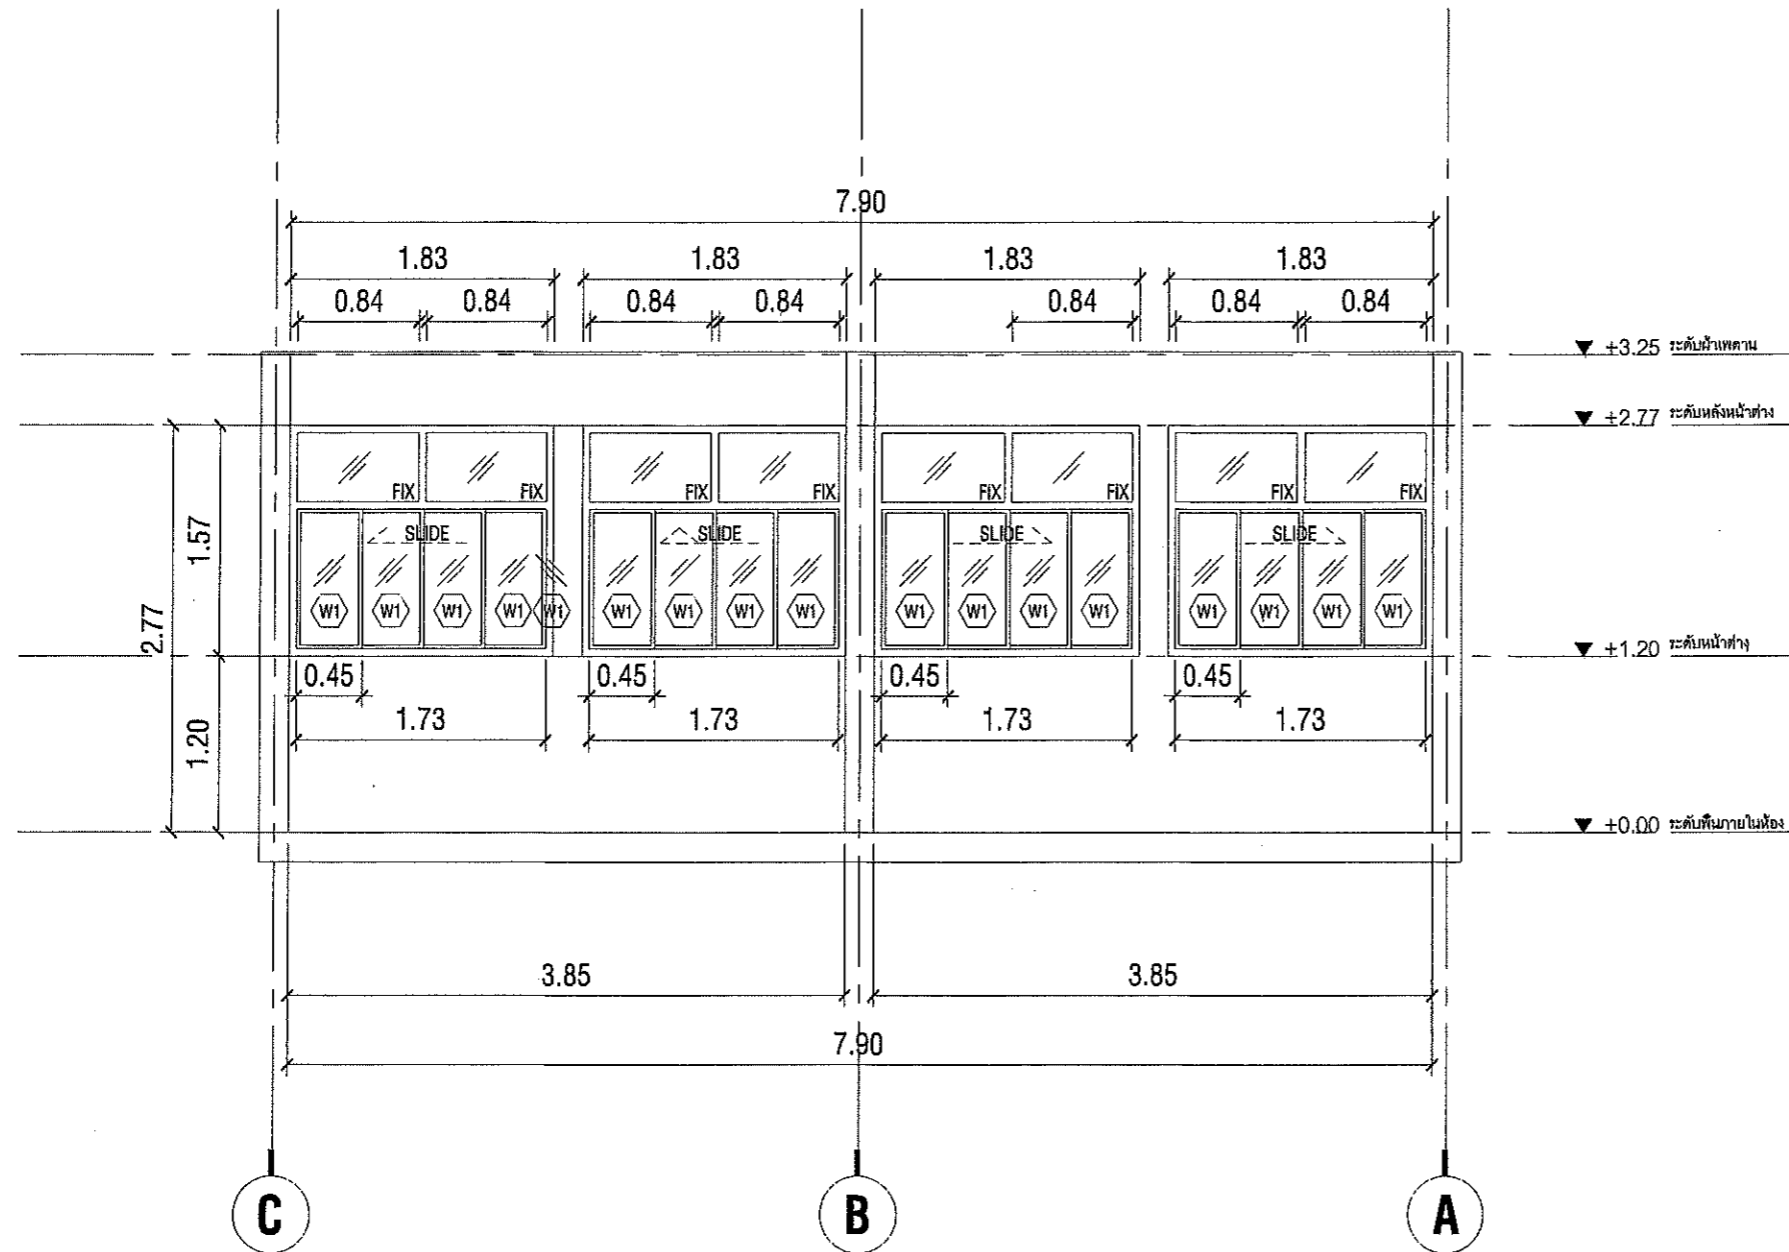

# รูปด้าน 3

มาตราส่วน

1:50

*[Handwritten signature]*  
 อธิการบดี  
 โรงพยาบาลเมืองสงขลา

PROJECT :  
 ปรับปรุงห้องการเรียนการสอน  
 โรงพยาบาลเมืองสงขลา


LOCATION :  
 โรงพยาบาลเมือง สงขลา

NOTE :

DRAWING TITLE :  
 รูปด้าน 3

SCALE: 1:50	DRAWING NO. A-05
DRAWING BY:	
CHECKED BY:	
DATE:	TOTAL



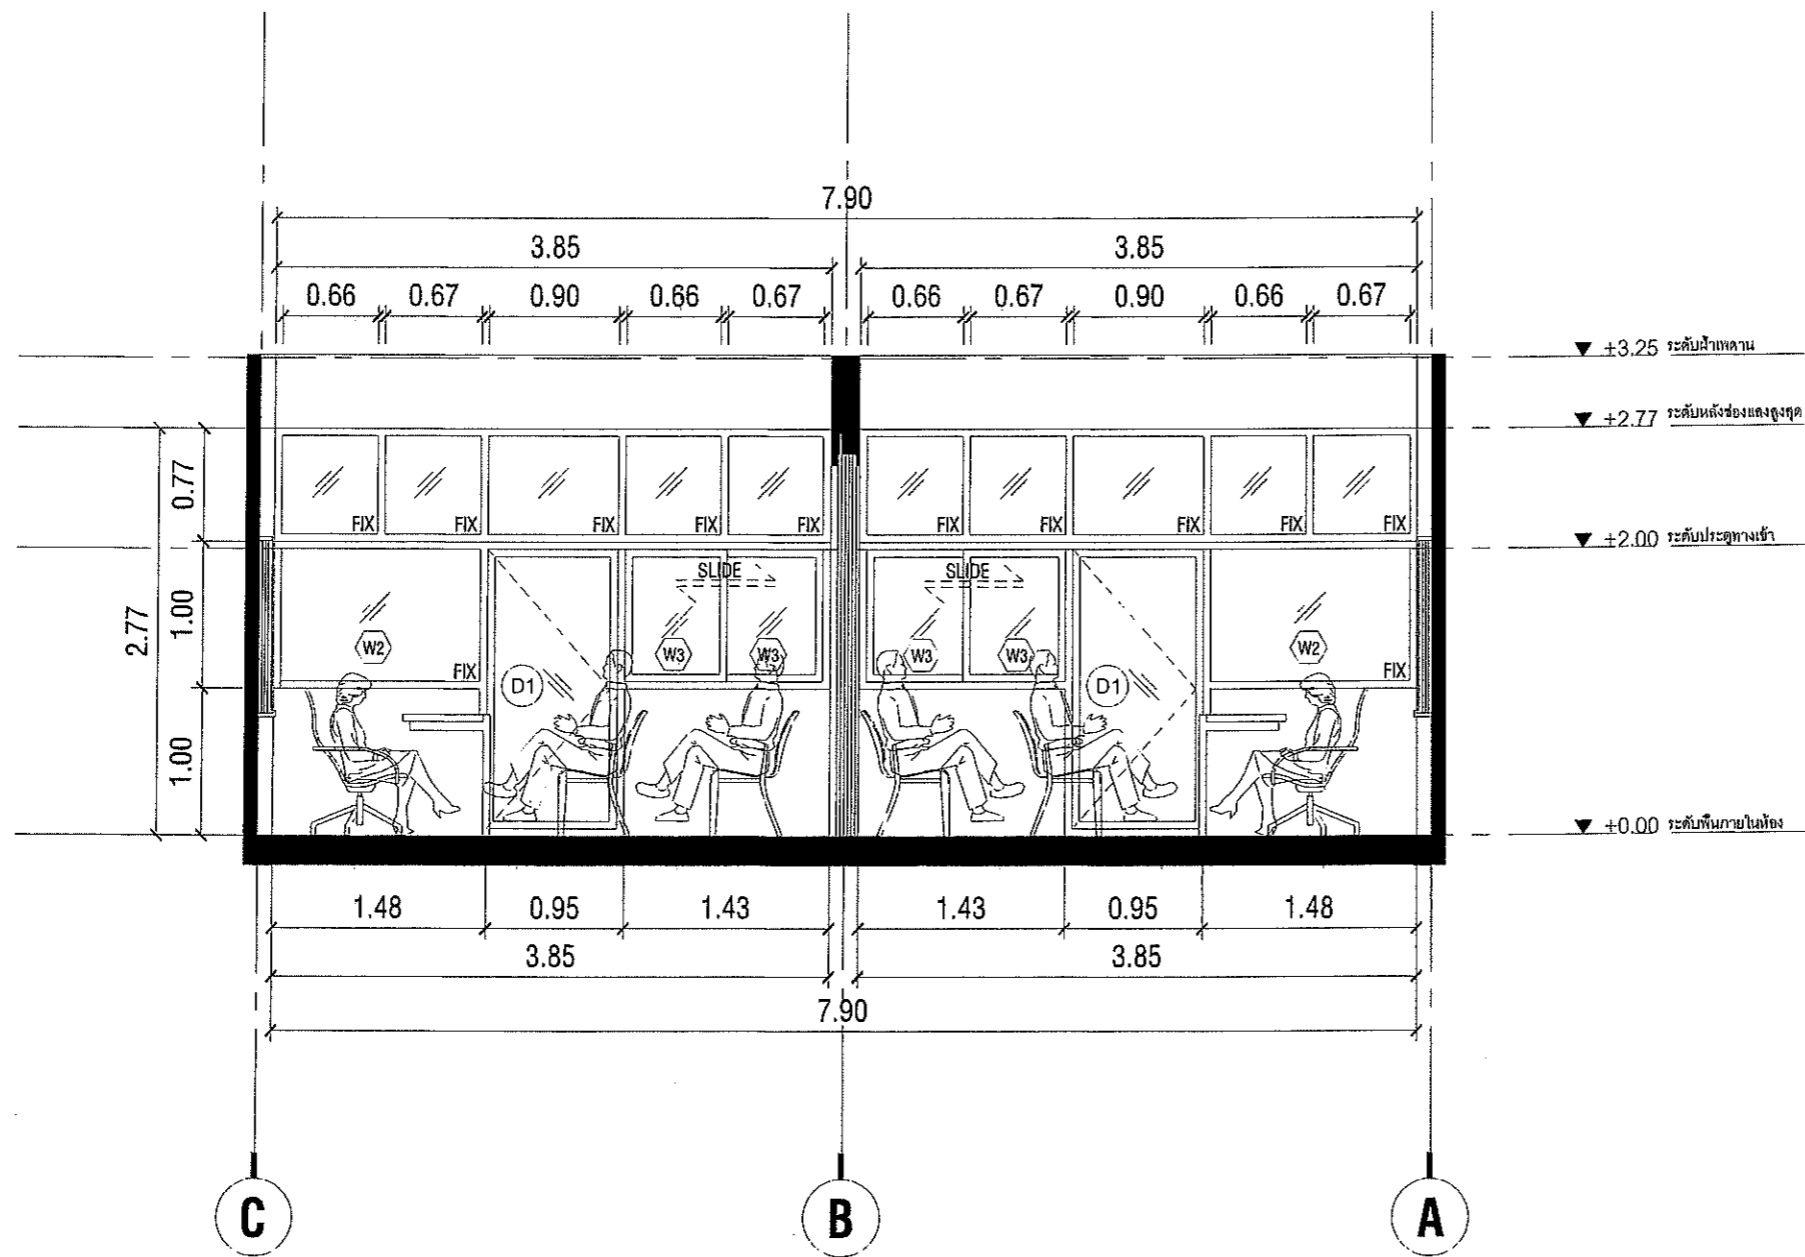

# รูปตัด A

มาตราส่วน

1:50


*[Handwritten signature and stamp]*

PROJECT :  
ปรับปรุงห้องการเรียนการสอน  
โรงพยาบาลเมืองสงขลา

LOCATION :  
โรงพยาบาลเมือง สงขลา

NOTE :

DRAWING TITLE :	
รูปตัด A	
SCALE: 1:50	DRAWING NO.
DRAWING BY:	A-06
CHECKED BY:	
DATE :	TOTAL

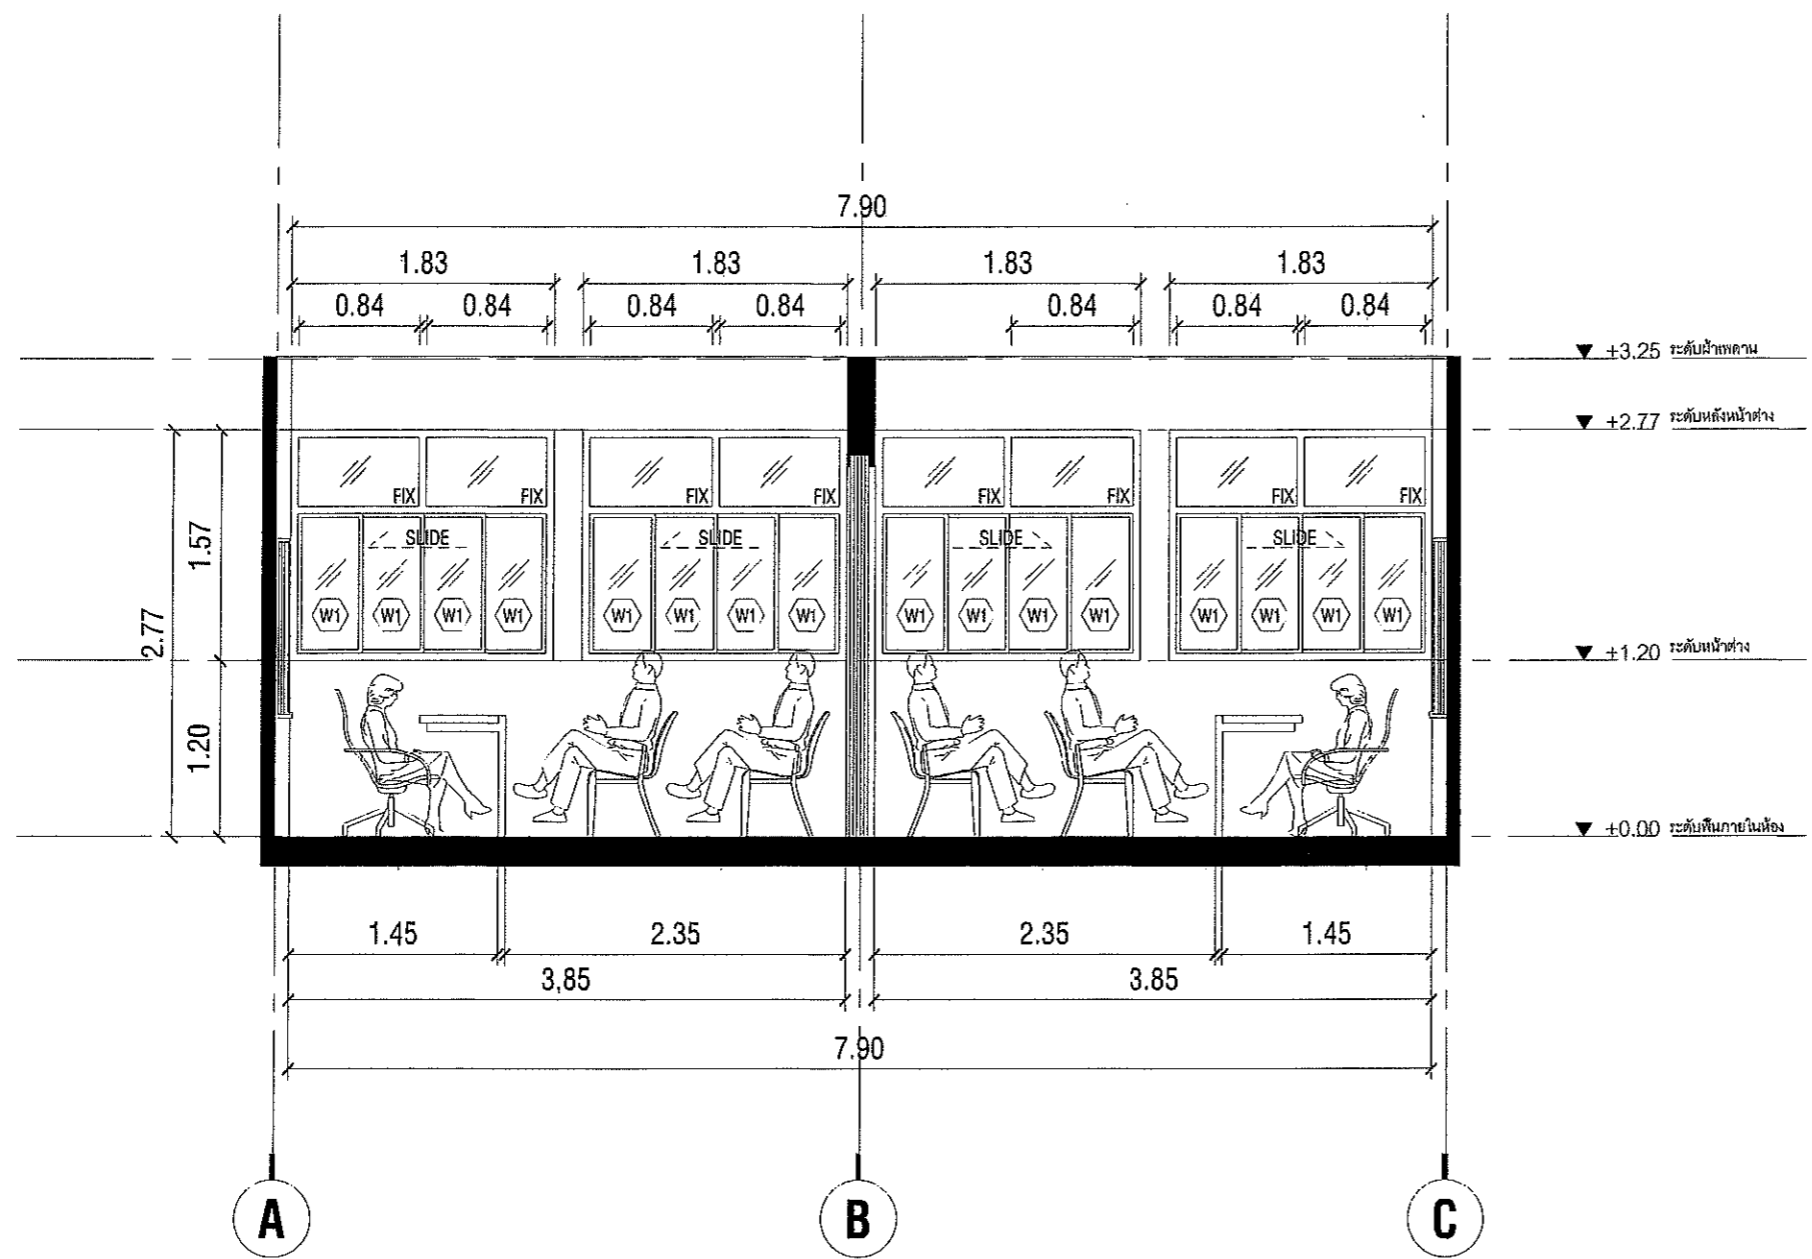

PROJECT :  
ปรับปรุงห้องการเรียนการสอน  
โรงพยาบาลเมืองสงขลา

LOCATION :  
โรงพยาบาลเมือง สงขลา

NOTE :

# รูปตัด B


มาตราส่วน

1:50

*Signature*  
 27/5/21

DRAWING TITLE :  
รูปตัด B

SCALE: 1:50	DRAWING NO.
DRAWING BY:	A-07
CHECKED BY:	
DATE:	TOTAL

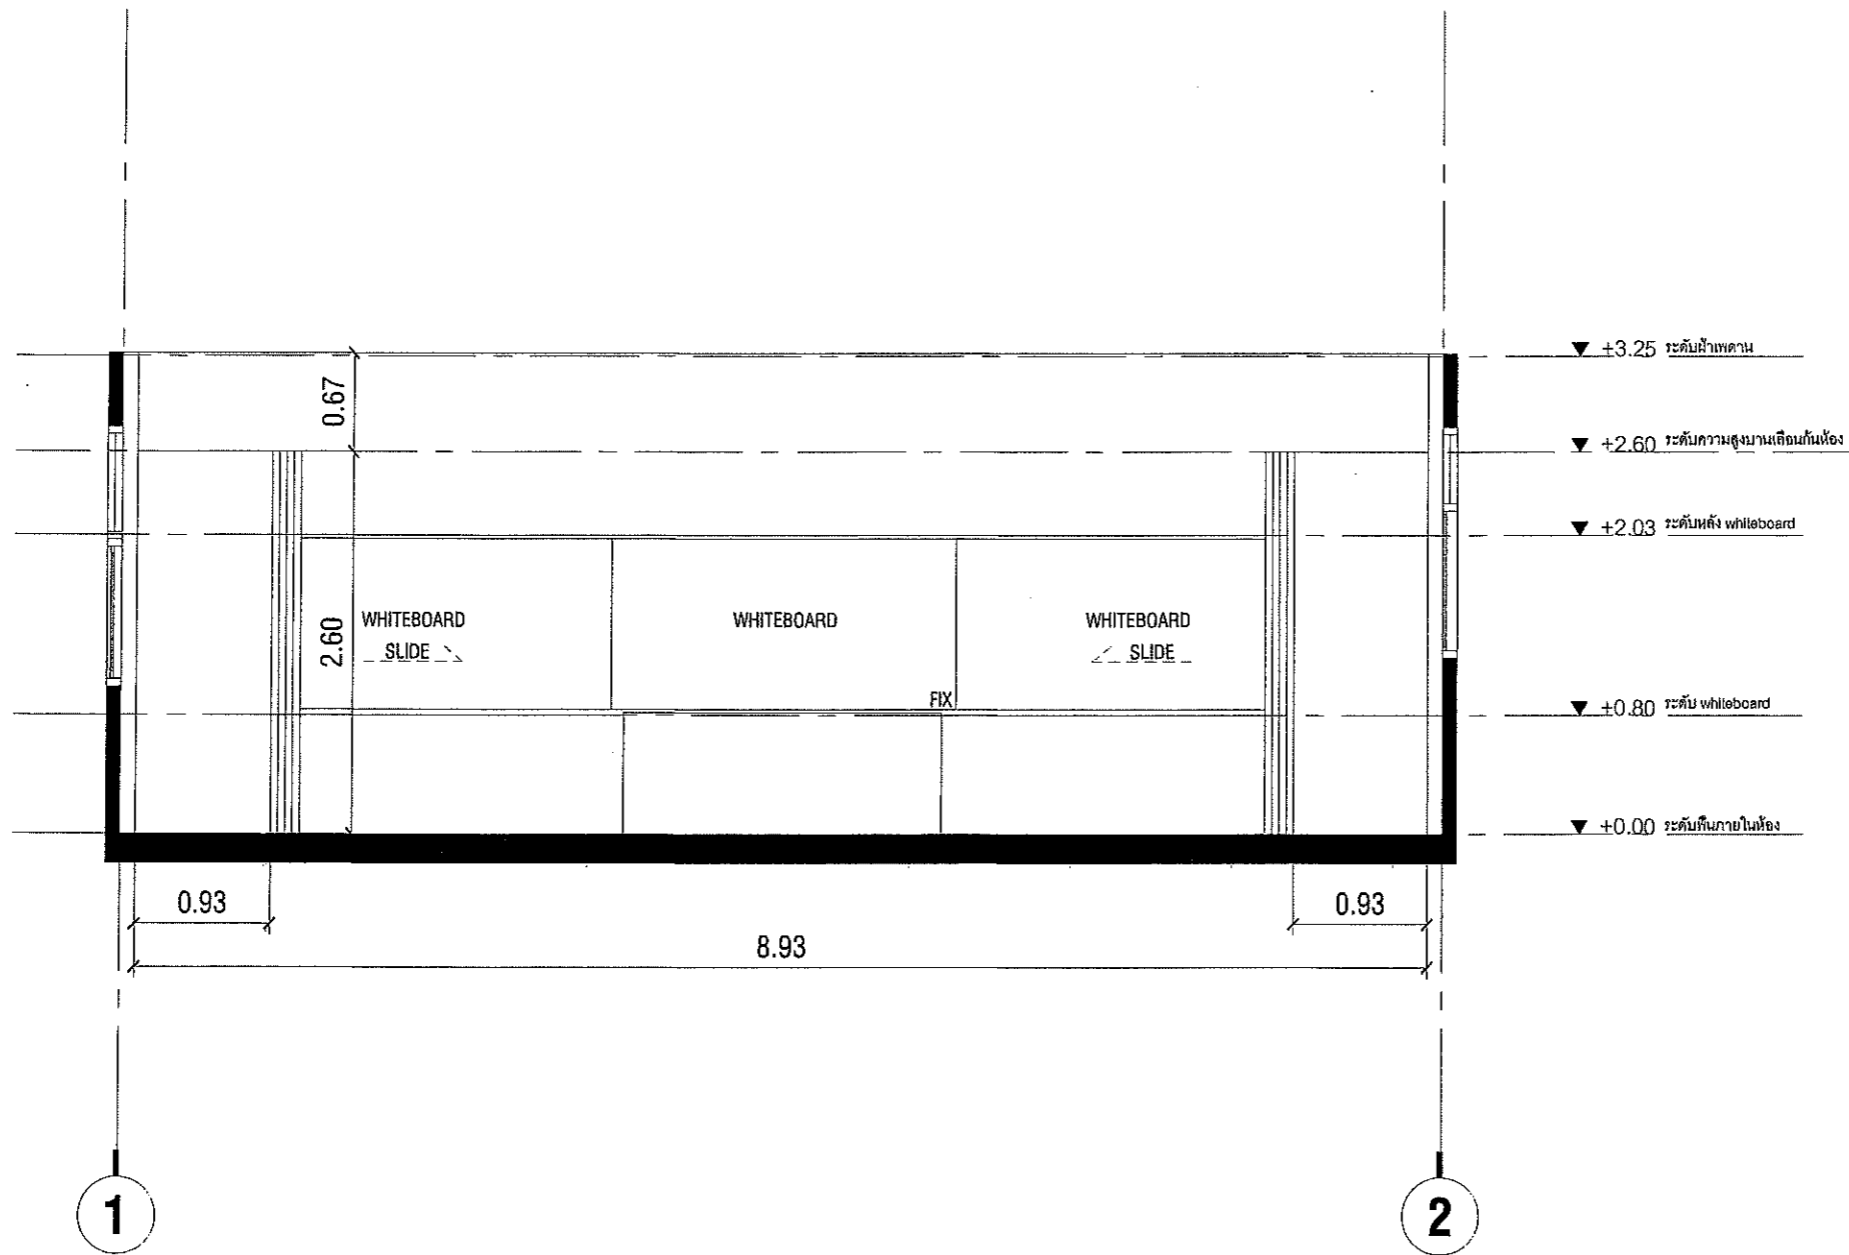

รูปตัด C

มาตราส่วน

1:50

*[Handwritten signature]*  
 ธีรพงษ์ ลิ้มดิษฐ์  
 วิศวกร  
 1/24/63

PROJECT :  
 ปรับปรุงห้องการเรียนการสอน  
 โรงพยาบาลเมืองสงขลา

LOCATION :  
 โรงพยาบาลเมือง สงขลา

NOTE :

DRAWING TITLE :  
 รูปตัด C

SCALE : 1:50	DRAWING NO. A-08
DRAWING BY :	
CHECKED BY :	TOTAL
DATE :	